



Projekt

DASSACHVERSTÄNDIGENHAUS
DIEBAUREGIE
Am Eichkamp 23
27367 Sottrum
04264-370977 mail@diebauregie.de



Architektin

Architekturundkulturmanagement
Dipl.-Ing. G. Kulper
Feldstraße 21
27356 Rotenburg (W)
04261-848654 info@aukm.de

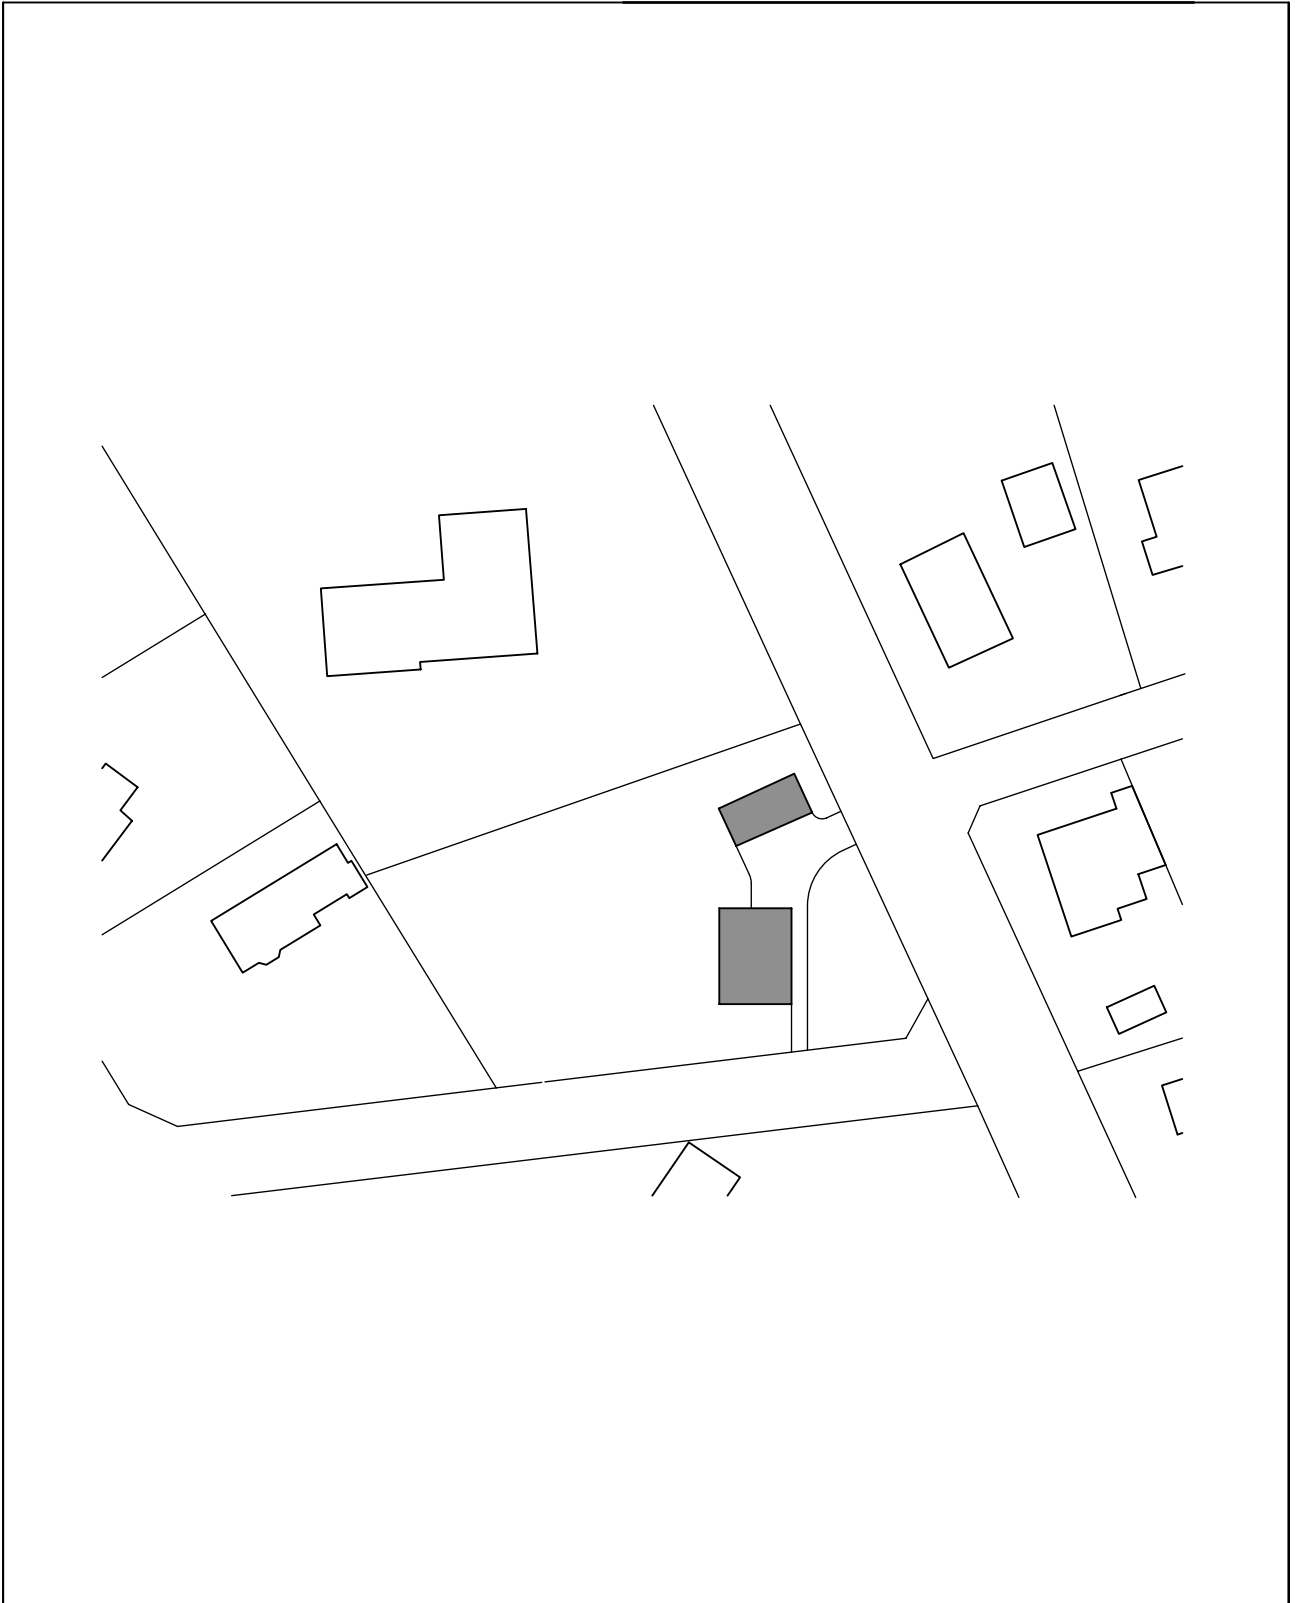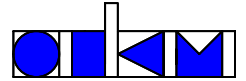

Bauvorhaben

Musterhaus

Landkreis Rotenburg (W)

Masstab

1:1000

Planinhalt

Lageplan

Plan Nummer

1